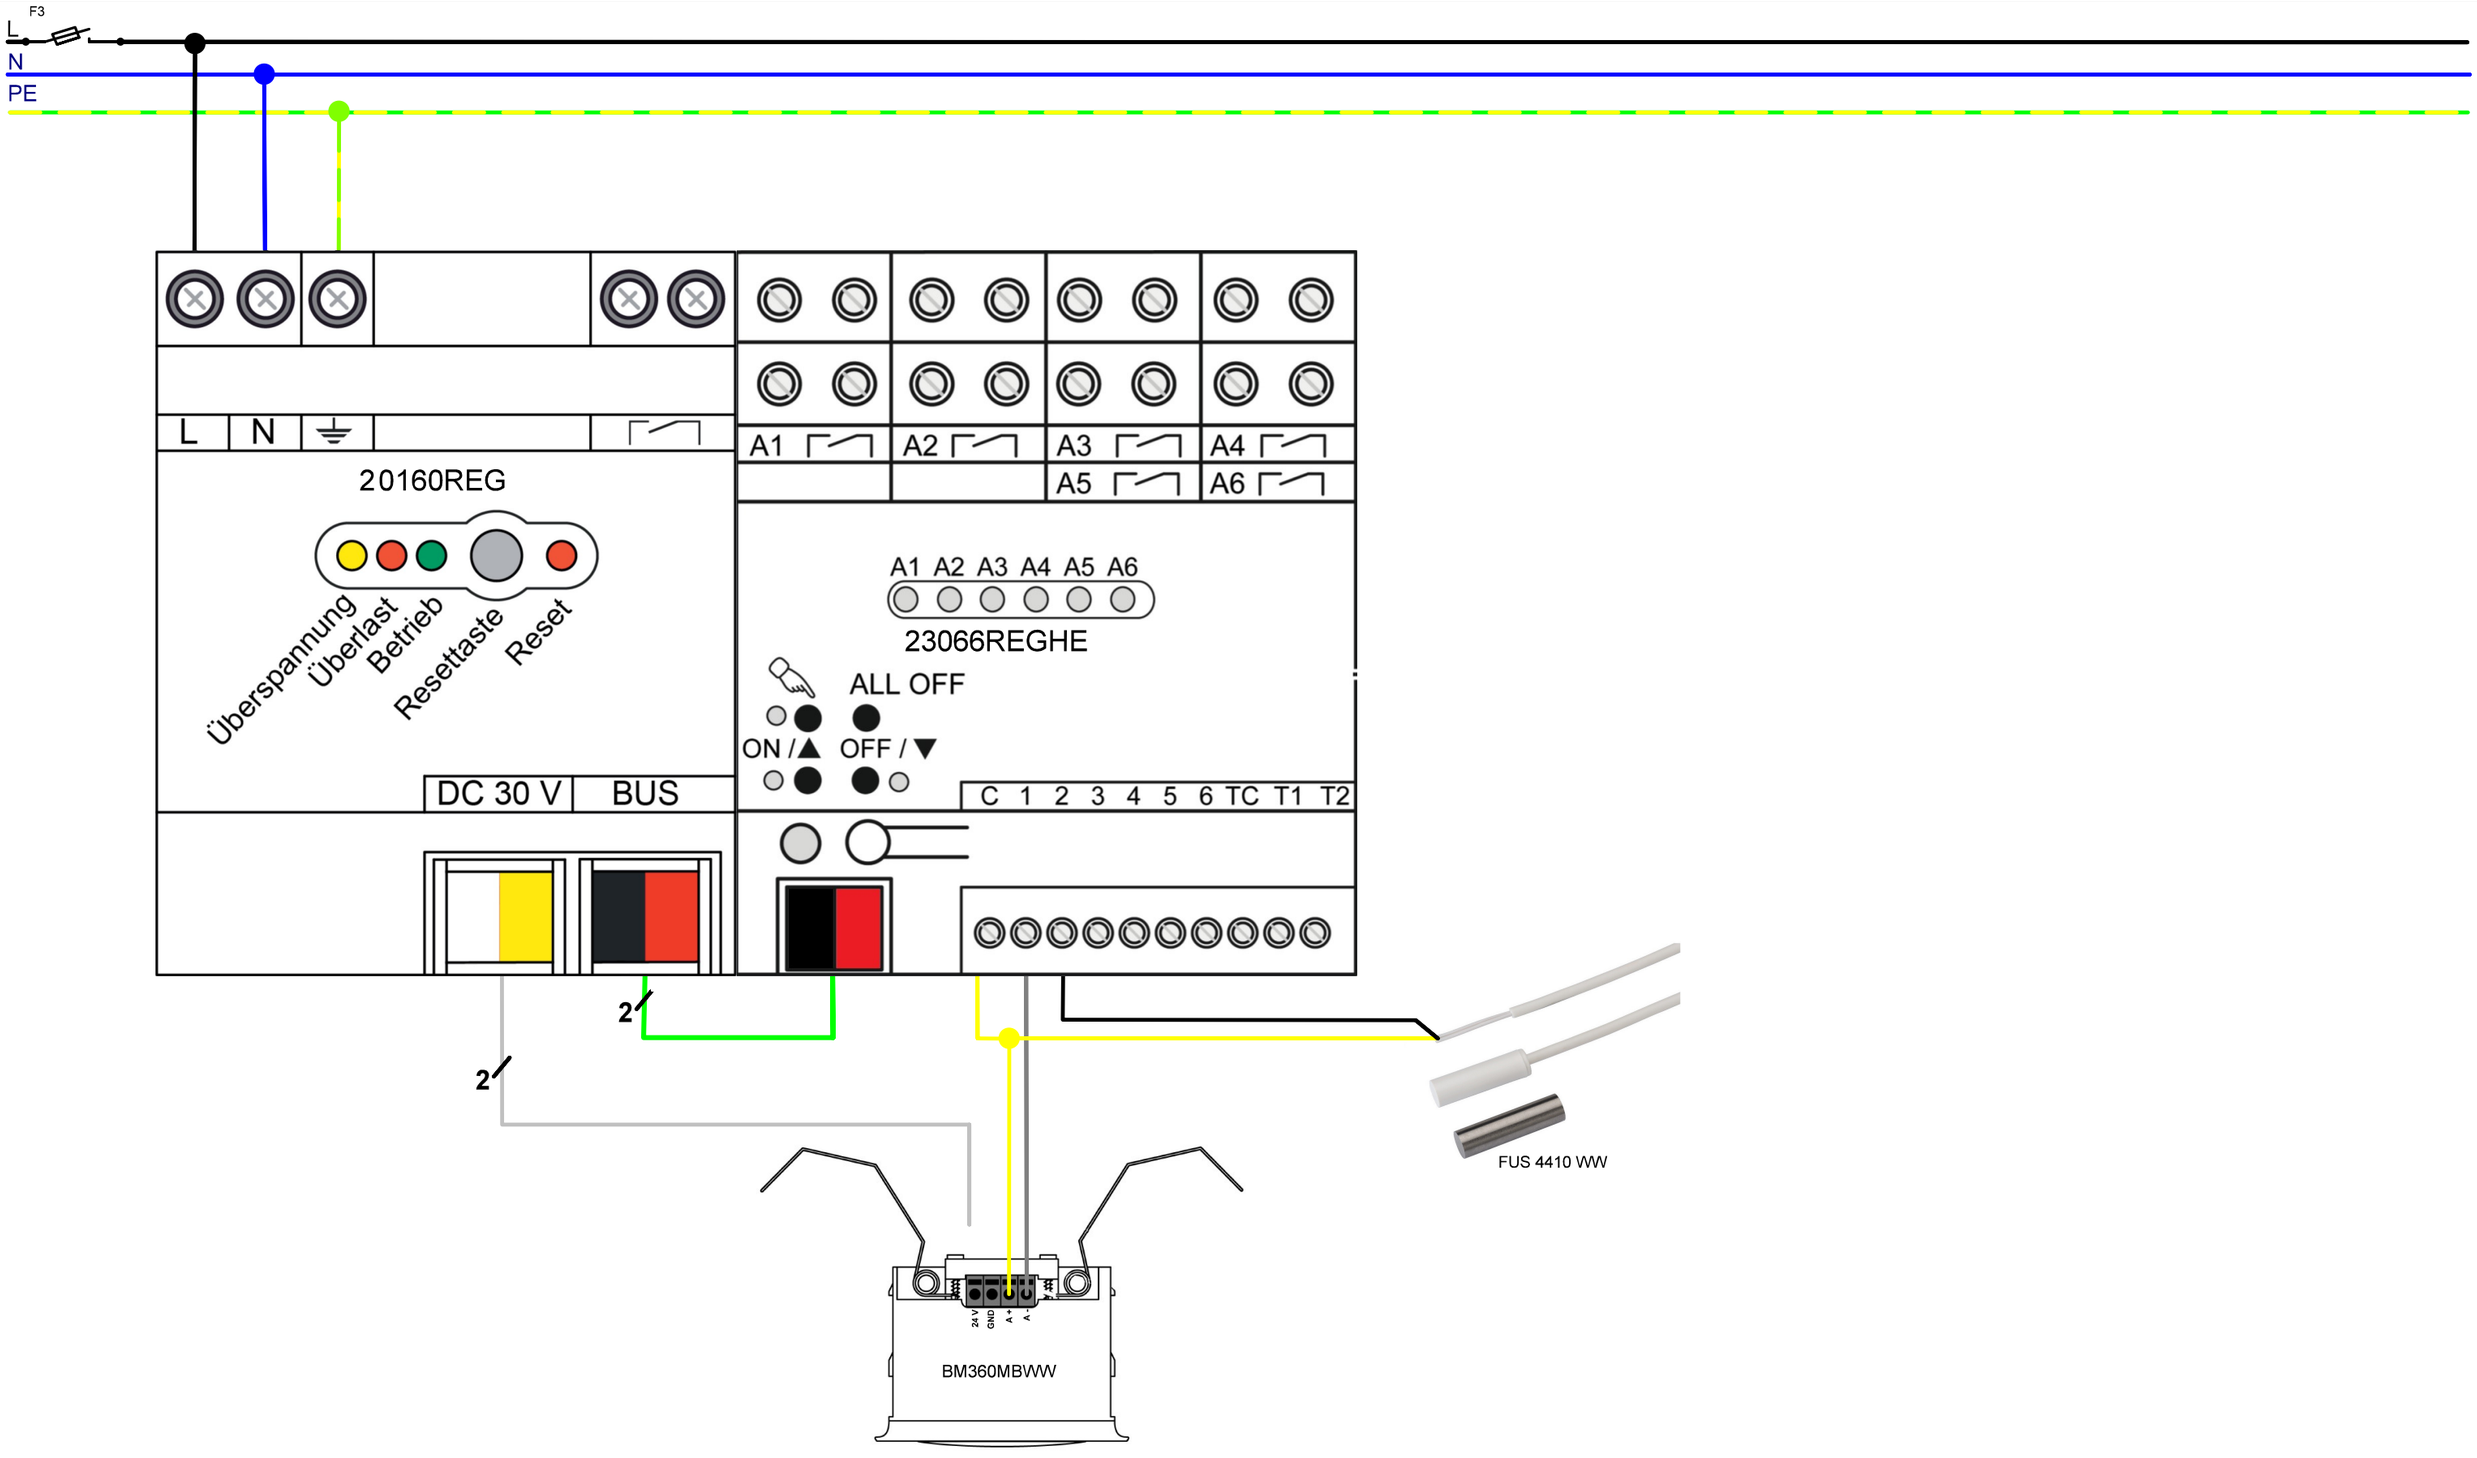

INDEX	DATE	NAME	MODIFICATION

Albrecht JUNG GmbH & Co. KG
Volmestraße 1
D - 58579 Schalksmühle
www.Jung.com
Phone: +49 2355/806-0
fax: +49 2355/806-189
E-Mail: kundencenter@jung.de

Projekt

Plan content
PM_SWG_BWM BASIC 360 Multistation.spl7 - EN_QSG_BM360MBWW

Gewerk	Plan-Nr:		
Elektro	4 / 6		
Draftsman:	Date	Size	Scale
Bernd Korte	20.10.2020	A3	